



WILLA NOWA

METRYKA MIESZKANIA

KONDYGNACJA



NUMER MIESZKANIA

PI TRO DRUGIE


C2

POWIERZCHNIA WEWN TRZNA WG NORMY PN-ISO 1997

ORIENTACJA W TERENIE

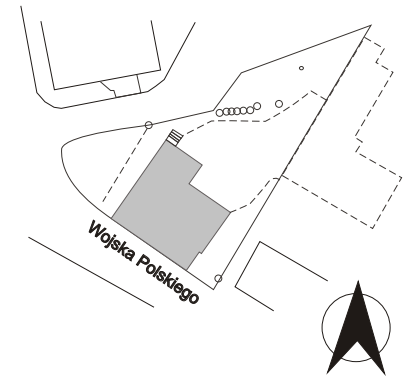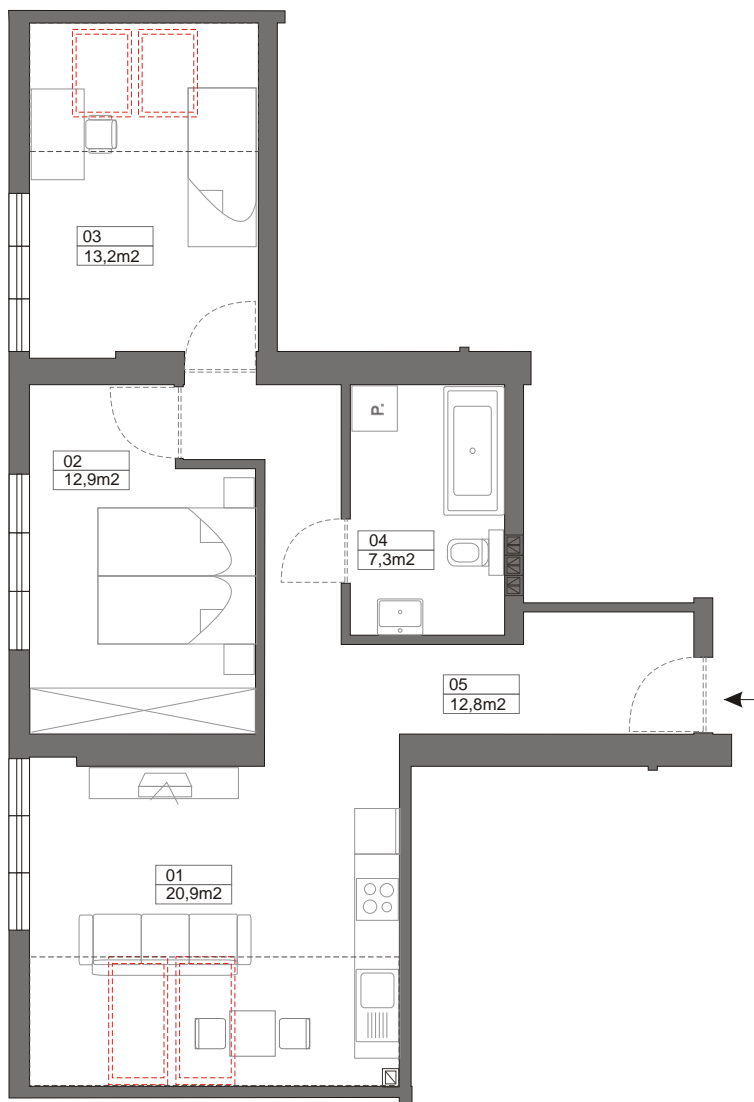

LOKALIZACJA W BUDYNKU

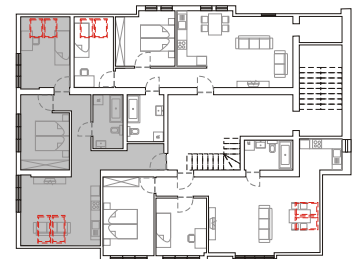

LOKALIZACJA W BUDYNKU

1. POKÓJ DZIENNY Z ANEKSEM KUCH.
2. SYPIALNIA
3. SYPIALNIA
4. ŁAZIENKA
5. PRZEDPOKÓJ

SKALA 1:100



RZUT MIESZKANIA ZOSTAŁ SPORZĄDZONY NA PODSTAWIE PROJEKTU BUDOWLANEGO. ZASTRZEGA SIĘ MOŻLIWOŚĆ WYSTĄPIENIA PEWNYCH ZMIAN W UKŁADACH MIESZKANIA I PODANYCH POWIERZCHNIACH.

POWIERZCHNIA WEWN TRZNA MIESZKANIA

67,1 m²

INWESTOR: 3CUBE Sp. z o.o.
ul. Rymarska 23/11
53-206 Wrocław
www.3cube.pl

DZIAŁ SPRZEDAŻY: ul. Fabryczna 19
53-609 Wrocław
tel. (71) 723 41 36
www.3cube.pl

INWESTYCJA: ul. Wojska Polskiego 26
57-500 Bystrzyca Kłodzka
tel. (74)
www.willa-nowa.com